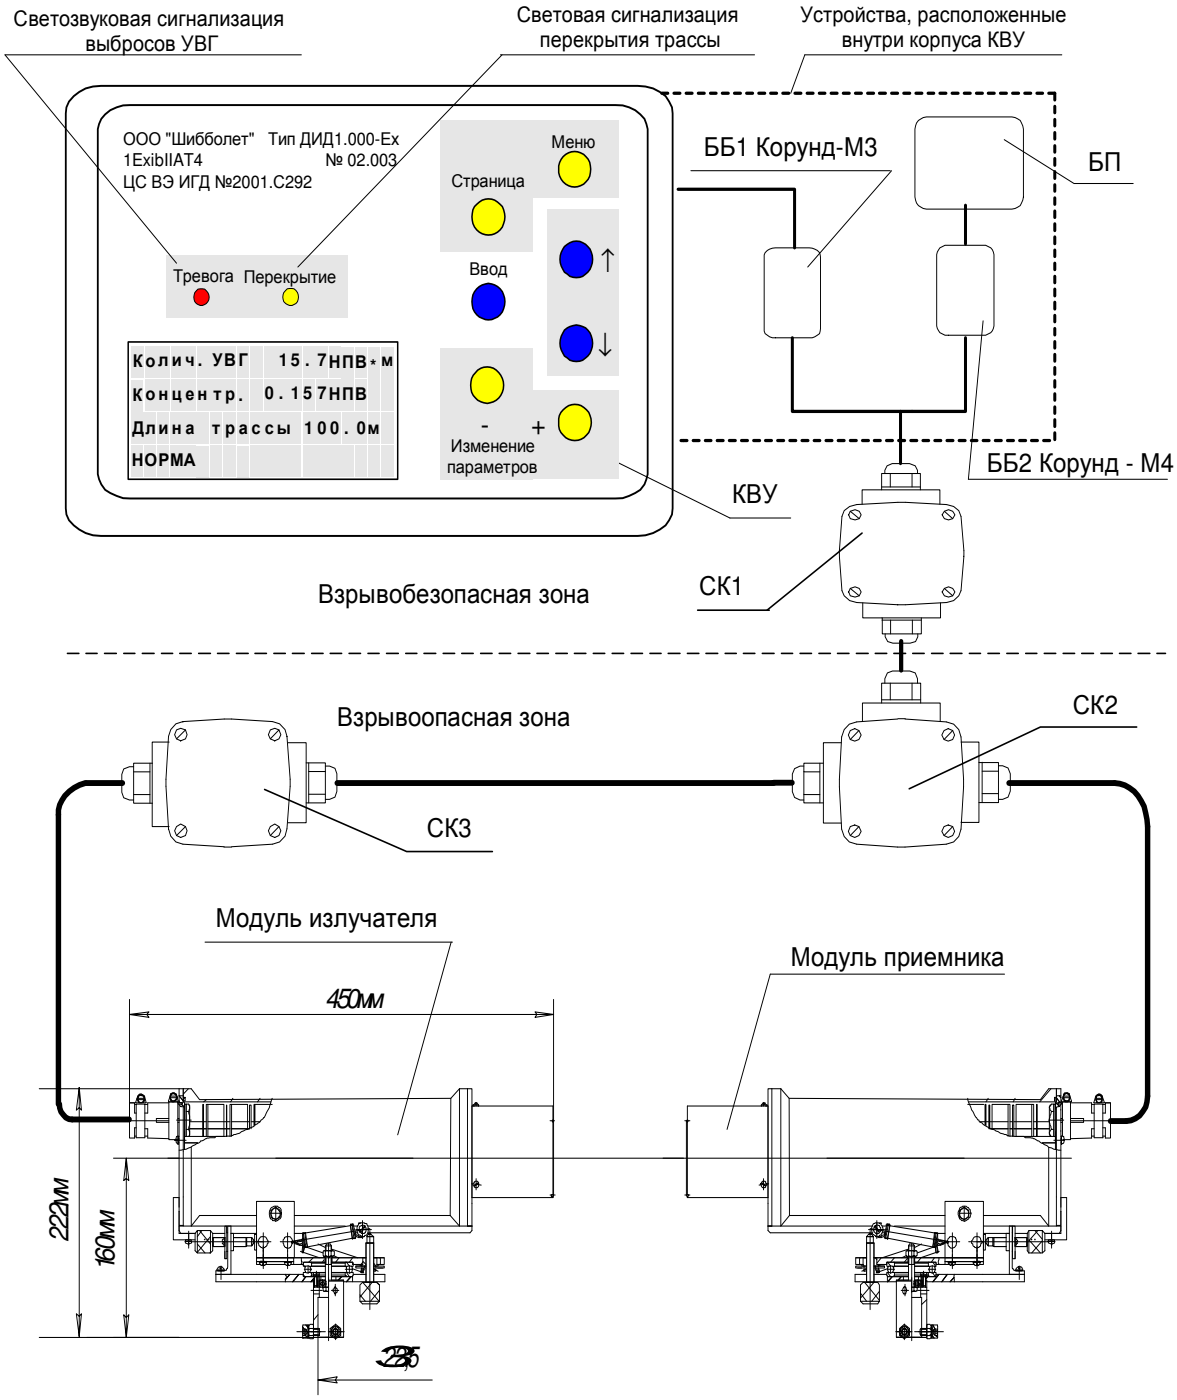
Светозвуковая сигнализация выбросов УВГ
Световая сигнализация перекрытия трассы
Устройства, расположенные внутри корпуса КВУ
ООО "Шибболет" Тип ДИД1.000-Ex
1ExibIIAT4 № 02.003
ЦС ВЭ ИГД №2001.С292
Тревога
Перекрытие
Колич. УВГ 15.7НПВ*м
Концентр. 0.157НПВ
Длина трассы 100.0м
НОРМА
Меню
Страница
Ввод
-
+
Изменение параметров
ББ1 Корунд-М3
БП
ББ2 Корунд - М4
КВУ
СК1
Взрывобезопасная зона
Взрывоопасная зона
СК2
СК3
Модуль излучателя
Модуль приемника
450мм
222мм
160мм
235